

Requerente: Rodrigues & Vermelho - Construções, SA.

ID Planta: 14728

Localidade: Torraltinha - Lagos


Freguesia: São Gonçalo de Lagos

NIF: -

Data: 16/05/2022

Hora: 17:35

-49 223.27 -285 021.97

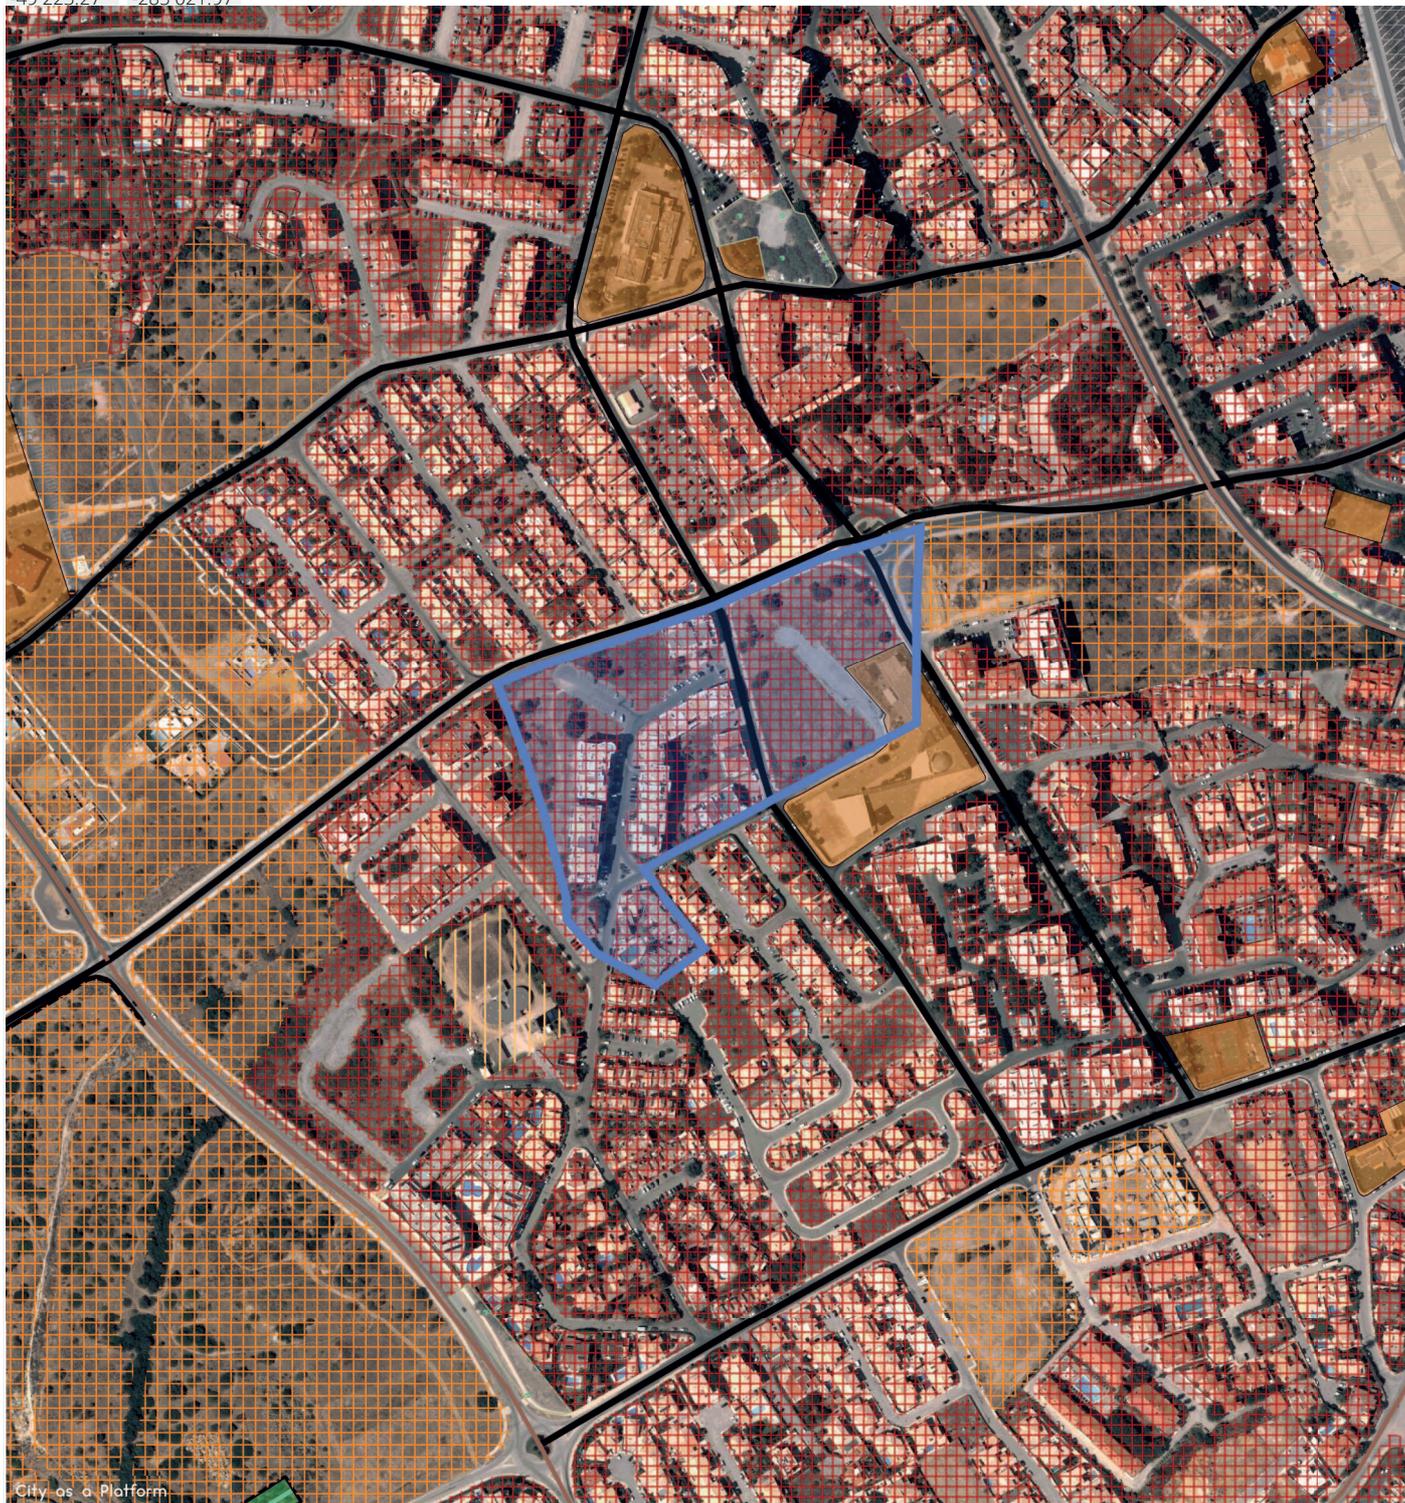

-48 302.85 -286 019.29

Escala do mapa: 1:5000

Sistema de coordenadas: ETRS89 PT-TM06

PU Zonamento

	Delimitação do Centro Histórico		Equipamento existente
	Infraestrutura elétrica		Linha de água
	Parque da Cidade		Perímetro Urbano
	Sítio Arqueológico do Centro Histórico		Via Colectora Existente
	Via Colectora Residencial		Área Extramuros
	Área Urbana Central/Centro Histórico		Área Urbana Consolidada
	Área Urbana a Integrar I		Área Urbana a Integrar II
	Área Verde de Proteção e Enquadramento		Área Verde de Recreio e Lazer

Requerente: Rodrigues & Vermelho - Construções, SA.

ID Planta: 14728

Localidade: Torralinha - Lagos

Freguesia: São Gonçalo de Lagos

NIF: -

Data: 16/05/2022

Hora: 17:35

-49 223,27 -285 021,97



-48 302,85 -286 019,29

Escala do mapa: 1:5000

Sistema de coordenadas: ETRS89 PT-TM06

PU Condicionantes



Conduta elevatória de águas residuais



Distribuidora principal



Dominio Hídrico - Linha de água e faixa de proteção



Equipamento Existente



Monumento nacional e respetiva zona especial de proteção



Rede de alta tensão - 15 Kv