












ESCALA: 1/200

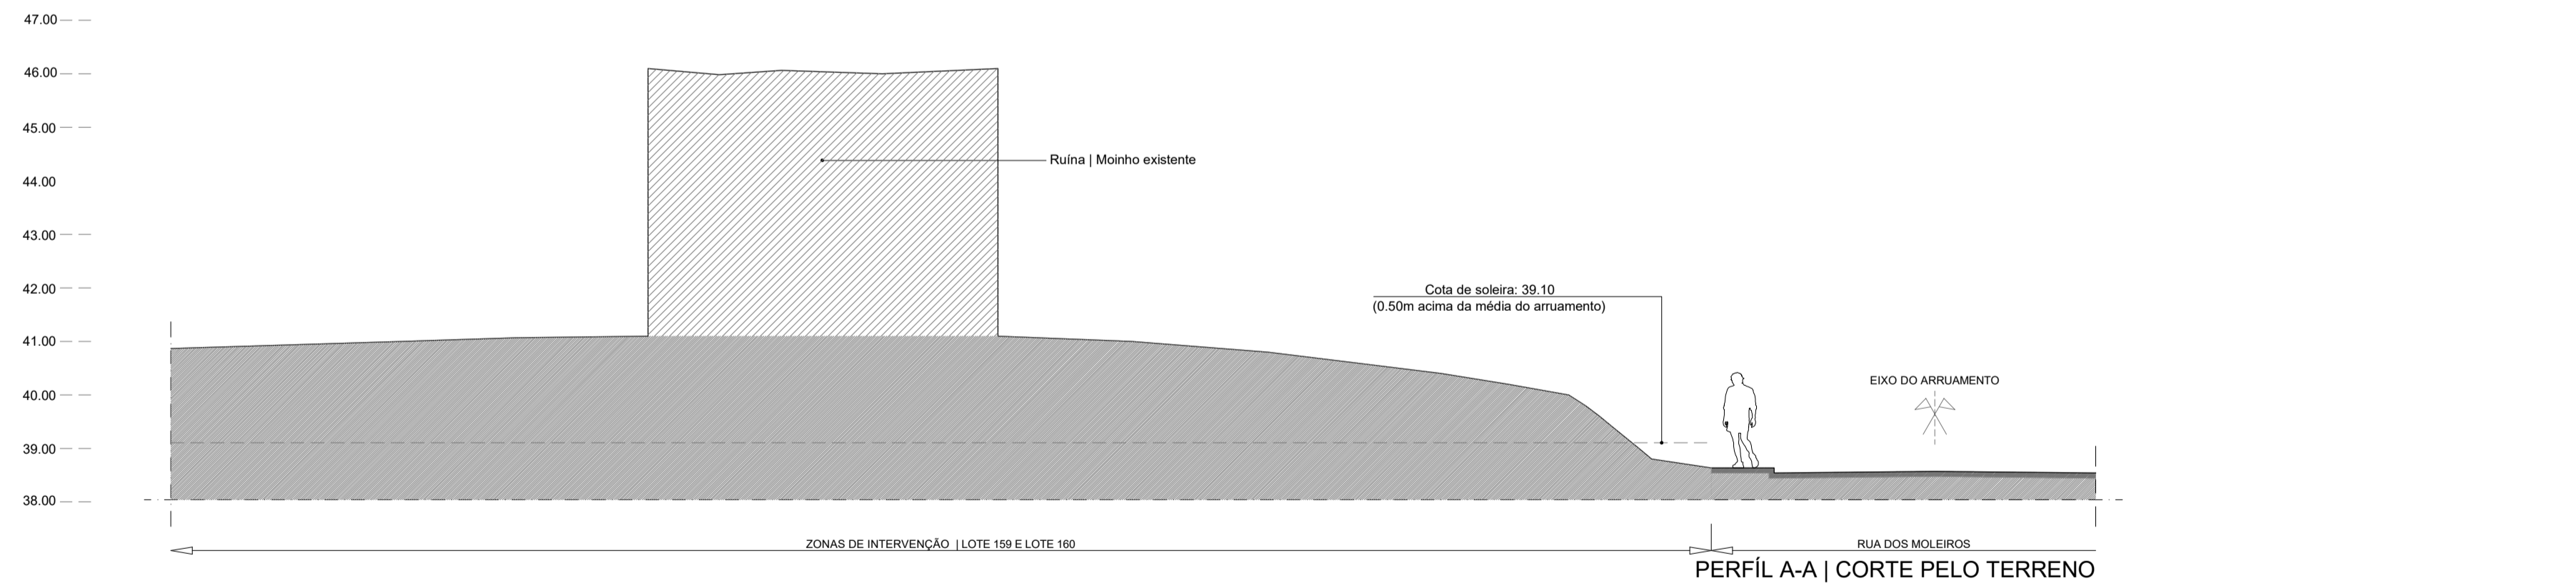

PERFÍL A-A | CORTE PELO TERRENO

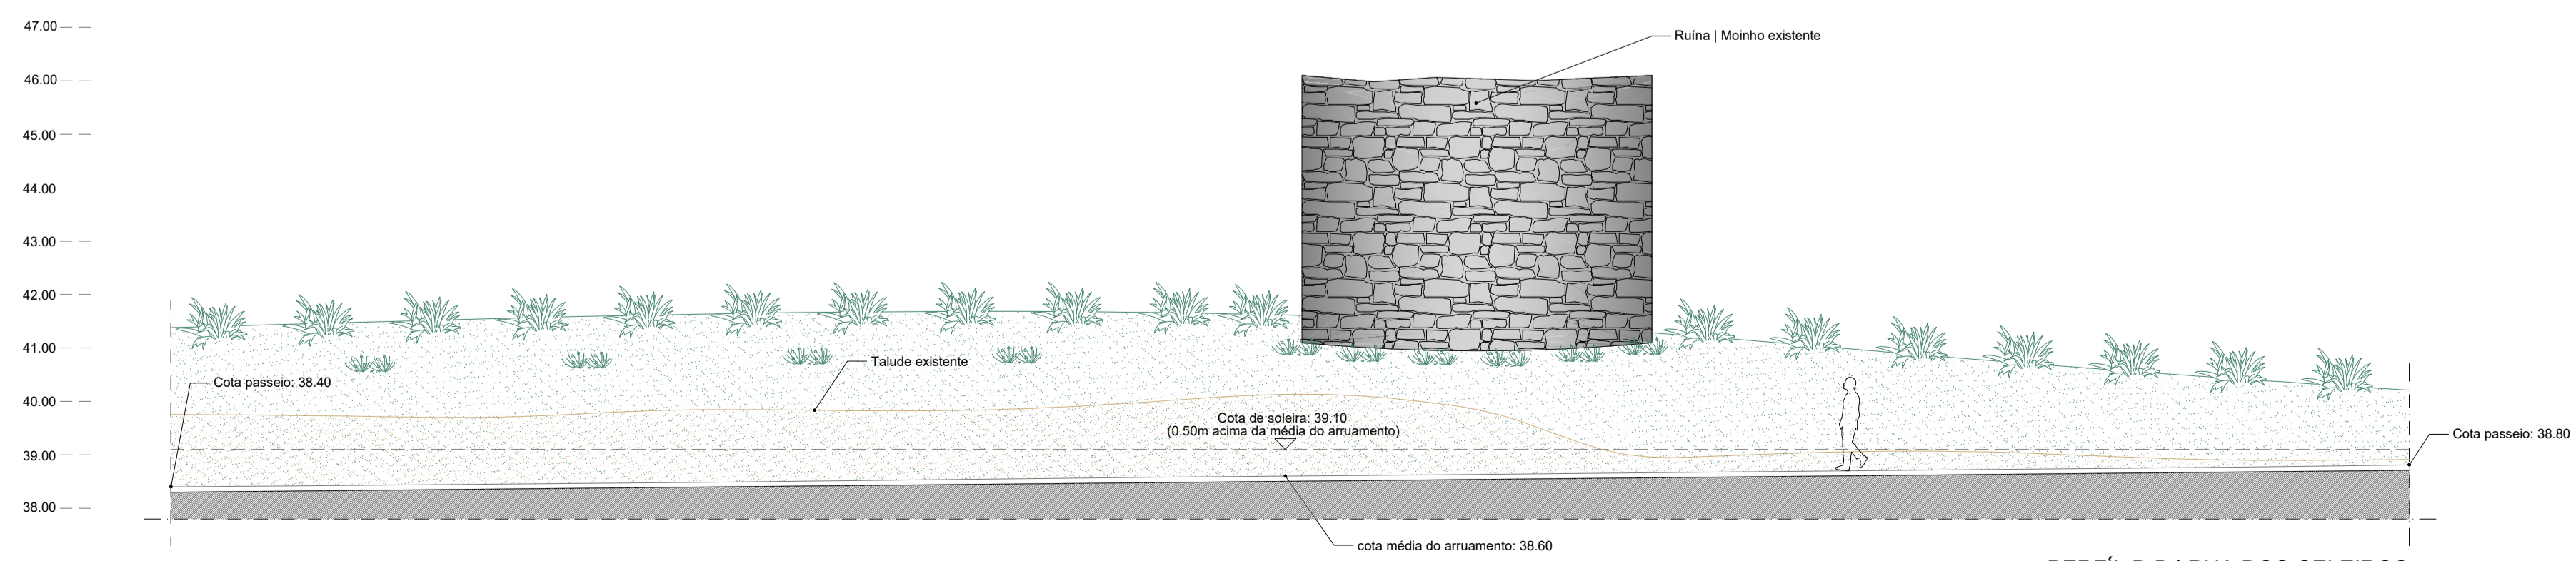

PERFÍL B-B | RUA DOS CELEIROS

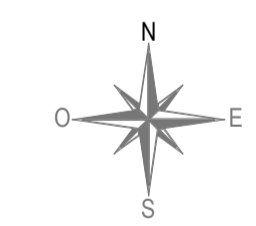

+351 282 080 706  
+351 963 712 627  
+351 965 677 087  
+351 963 084 928



geral.renatoctrina@gmail.com  
arquitectura.renatoctrina@gmail.com

Praça do Município | Lote 1 | Loja 08  
8600 293 | Lagos



FASE  
**PROJECTO DE ARQUITECTURA**  
Alteração ao alvará de loteamento nº23/88  
DESIGNAÇÃO  
**LEVANTAMENTO TOPOGRÁFICO | CORTES**  
Levantamento topográfico | Cortes de perfis do terreno  
LOCAL  
**URBANIZAÇÃO CERRO DAS MÓS | LOTES 159 E 160 | LAGOS**  
REQUERENTE  
**FRANCISCO JOSÉ PARGANA DA GLÓRIA QUITÉRIA E OUTROS**

ESCALA	DATA			
1/100   1/200	Julho 2023			
3	-	-	-	-
2	-	-	-	-
1	vrs_3	230703	-	-
Nº	rev. vrs	data	resp.	

**ARQ** **04**  
ESTE DESENHO NÃO PODE SER ALTERADO OU REPRODUZIDO TOTAL OU PARCIALMENTE SEM AUTORIZAÇÃO EXPRESSA DO AUTOR. DESENHO PRODUZIDO EM AUTOCAD - LT - ID DE ASSINATURA: 9F7623262477