



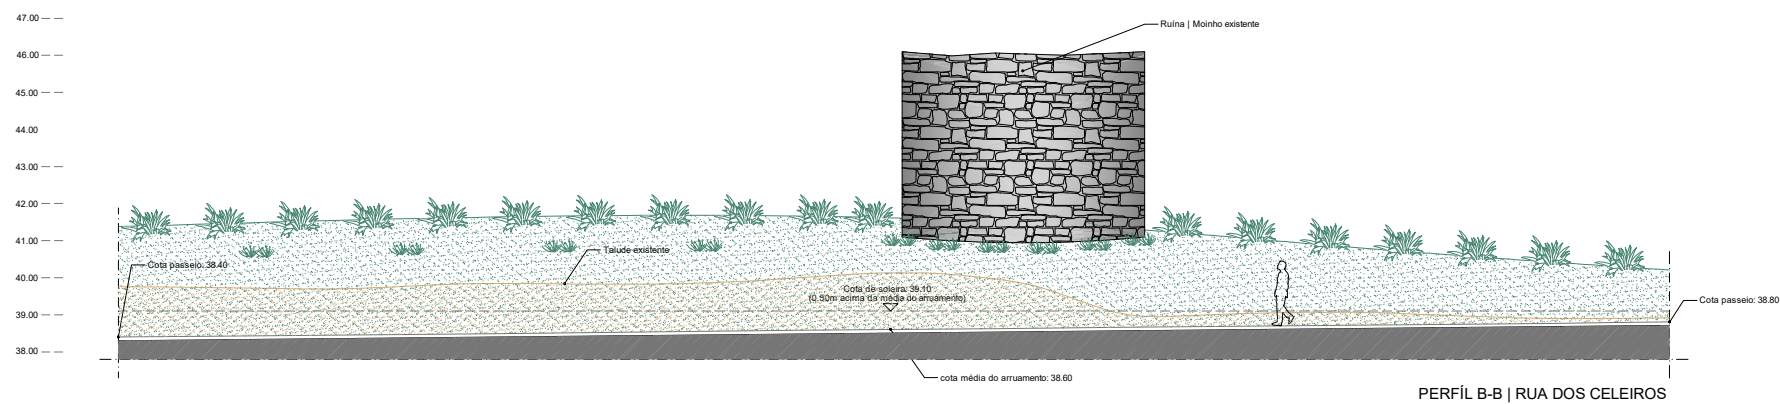

ESCALA: 1/200

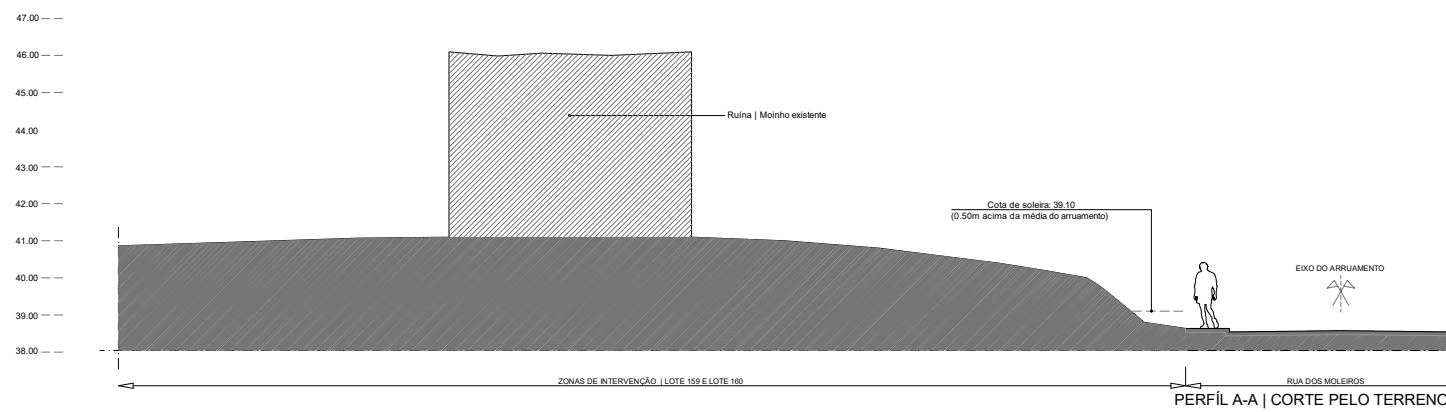

+351 282 080 706  
+351 968 712 627  
+351 965 677 087  
+351 963 084 928

geral.renatoctrina@gmail.com  
arquitectura.renatoctrina@gmail.com

Praga do Município | Lote 1 | Loja 08  
8600 293 | Lagos



FASE  
PROJECTO DE ARQUITECTURA  
Alteração ao alvará de loteamento nº23/88  
DESIGNAÇÃO  
LEVANTAMENTO TOPOGRÁFICO | CORTES  
Levantamento topográfico | Cortes de perfis do terreno  
LOCAL

URBANIZAÇÃO CERRO DAS MÓS | LOTES 159 E 160 | LAGOS  
REQUERENTE  
FRANCISCO JOSÉ PARGANA DA GLÓRIA QUITÉRIA E OUTROS

ESCALA DATA  
1/100 | 1/200 Julho 2023

3	-	-	-
2	-	-	-
1	vrs. 3	230703	-
Nº	rev. vrs	data	resp.

ARQ 04

ESTE DESENHO NÃO PODE SER ALTERADO OU REPRODUZIDO TOTAL OU PARCIALMENTE SEM AUTORIZAÇÃO EXPRESSA DO AUTOR DESENHO PRODUZIDO EM AUTOCAD - LT - ID DE ASSINATURA: 9879628684771