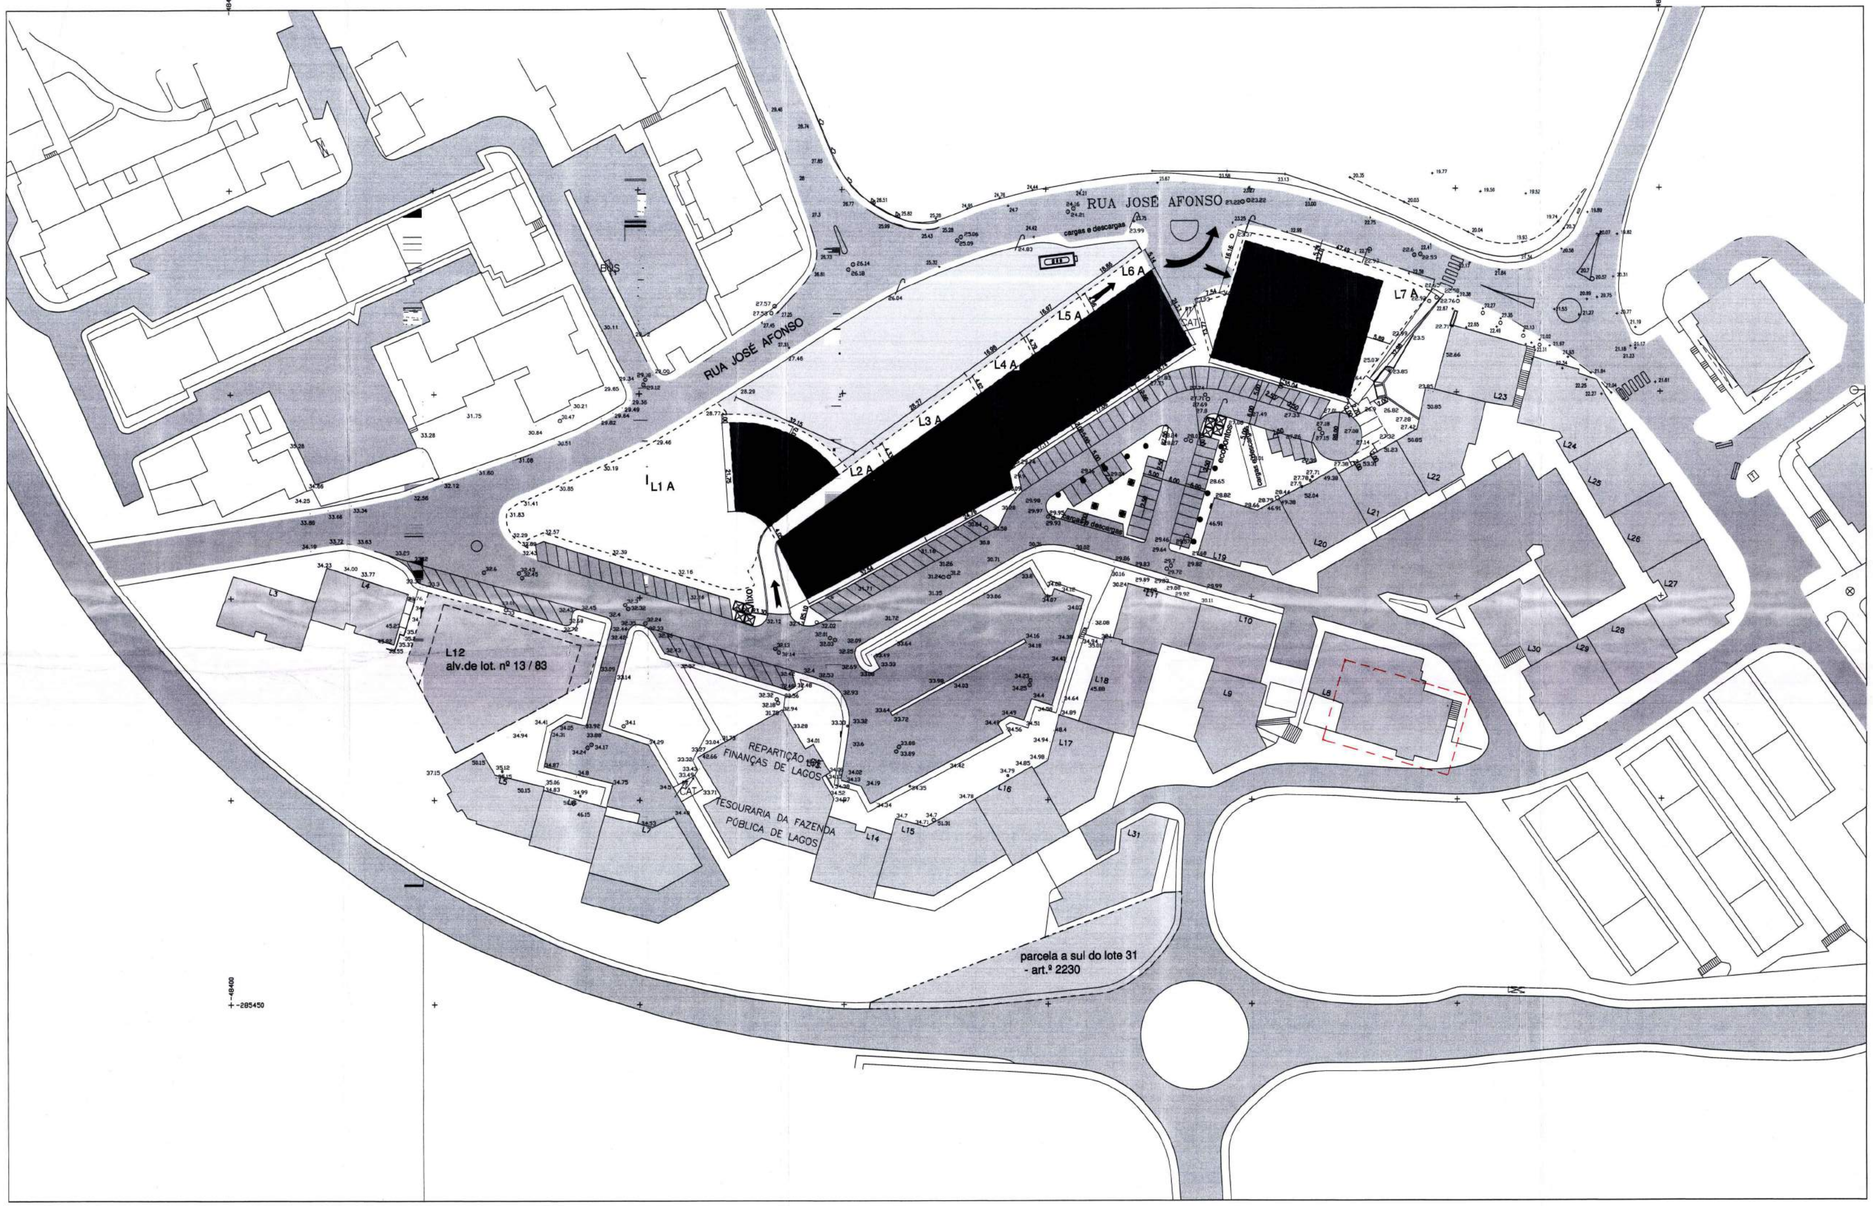

LOTES	ÁREA DOS LOTES (m2)	ÁREA DE IMPLANTAÇÃO (m2)	ÁREAS DE CONSTRUÇÃO (m2)	USOS							n.º DE FOGOS				nº DE EST.	N.º DE PISOS			COTAS DE SOLEIRA
				G	A	C	S	E	RB	BAL./ PISC.	H	T1	T2	T3		(-)	(+)	(+)R	XX.XX
1 A	2 692.10	350.00	450.00	●		●	●		●	●						1	1		28.55
2 A	730.00	593.00	1 227.00	●							●	12	3		20	1	3		31.75
3 A	737.00	610.00	1 290.00	●							●		8	4	18	1	4		31.20
4 A	400.00	320.00	1 060.00	●							●		10		10	1	5		30.20
5 A	415.00	334.00	1 060.00	●							●		10		10	1	5		29.00
6 A	482.00	368.00	1 060.00	●							●		5	5	11	1	5		28.40
7 A	1 392.00	1 047.00	3 610.00	●		●	●		●		●	5	10	15	62	3	5		28.40
3	400.00	300.00		●	●						●		11			1	3	1	
4	400.00	300.00		●	●						●		11			1	3	1	
5	380.00	295.00		●	●						●		12			1	4		
6	250.00	195.00		●	●						●		8			1	4		
7	380.00	295.00		●	●						●		12			1	4		
8	700.00	555.00				●				●	●		24			1	5		
9	390.00	270.00		●		●					●		12			1	4		
10	350.00	270.00				●	●				●		14			1	4	1	
11	350.00	270.00				●					●		14			1	4	1	
12	1 110.00	E C - S - RB 345.00				●	●	●	●							1	1		34.10
13	990.00	variável		●		●	●				●		10			1	3		
14	360.00	variável		●							●		5			1	3		
15	650.00	variável		●							●		15			1	4		
16	350.00	variável		●							●		6			1	3		
17	500.00	variável		●							●		8			1	3		
18	500.00	variável		●							●		8			1	3		
19	350.00	270.00				●					●		12			1	4		
20	250.00	195.00				●					●		12			1	6		
21	250.00	195.00				●					●		14			1	7		
22	350.00	270.00				●					●		21			2	7		
23	400.00	310.00				●	●				●		24			2	8		
24	400.00	310.00				●	●				●		21			2	7		
25	300.00	250.00				●	●				●		14			2	7		
26	300.00	250.00				●	●				●		14			2	7		
27	400.00	310.00				●	●				●		24			2	8		
28	250.00	195.00				●	●				●		14			1	7		
29	460.00	400.00				●	●				●		18			1	7		
30	350.00	270.00									●		21			1	6	1	
31	340.00	variável				●										1	1		
SUB TOTAL	6 779.10	3 642.00	9 757.00										87						
TOTAL	19 239.10												467						

Simbologia

G - Garagem

A - Armazém

C - Comercio

S - Serviços

H - Habitação

E - Equipamento

RB - Restauração e Bebidas

Cliente	Spectacular Mood Lda
Obra	Alteração do Alvará de Loteamento nº 9/86 Lote 8
Local	Rua do Baluarte Lote 8 — Lagos
Técnico	Silva Machado - Arqtº
Alteração pretendida	
Escala 1.500	Março 2023

2